

LAYOUT PROPOSTO
8º PAVIMENTO - CONJUNTO 81

TÍTULO:

ED. SEDE CRF-SP - CJ. 81

ASSUNTO:

ANEXO I - PROJETO CJ.81

OBSERVAÇÃO:

LAYOUT PROPOSTO

AUTOR:

PRISCILA STORTI CASTRO / CAU A66355-7

DATA

JUNHO DE 2020

ESCALA

1:100

REVISÃO

R03

FASE DO PROJETO

-

ARQ 01/08

LOCAL

Ed. Sede CRF-SP - Cj. 81


VISTO

ARQUIVO

SEDE_CJ_81_R03_EXECUTIVO_LICITAÇÃO.dwg



CRF SP
CONSELHO REGIONAL
DE FARMÁCIA
DO ESTADO DE SÃO PAULO

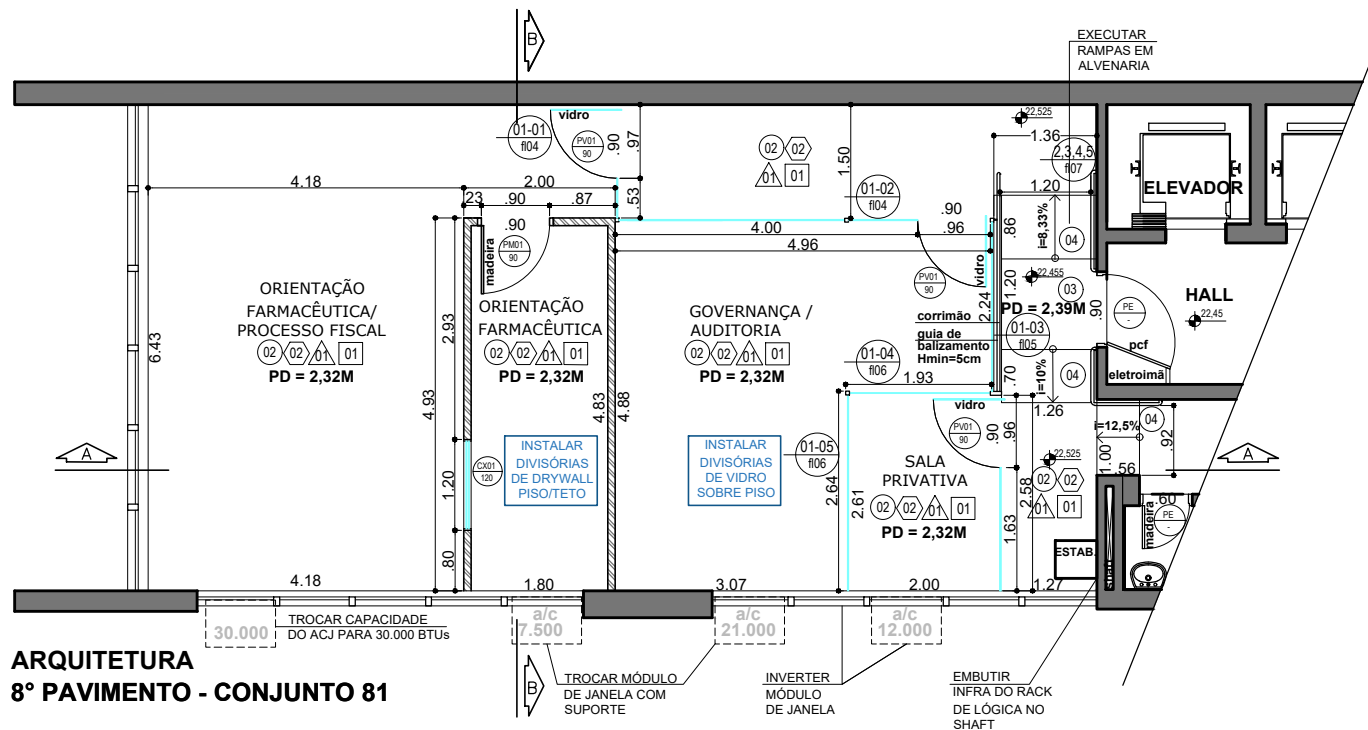

ARQUITETURA **8º PAVIMENTO - CONJUNTO 81**

LEGENDA	DESCRIÇÃO	QTD.
	DRYWALL SIMPLES, E=95mm, INSTALADO COM LÃ DE VIDRO E BANDA ACÚSTICA.	28,34m²
	DIVISÓRIA DE VIDRO TEMPERADO min.8mm, COM PERFIS COM PINTURA ELETROSTÁTICA NA COR BRANCA.	37,90m²
	PISO ELEVADO ALTURA MÁXIMA DE 7cm. DE MATERIAL LEVE PARA NÃO DAR SOBRECARGA NA LAJE, REVESTIDO EM LAMINADO MELAMÍNICO NA COR SILVER OAK PP 7958 TEXTURA LISA DA PERTECH OU SIMILAR COM APROVAÇÃO DO CRFSP. MODULAÇÃO 50X50cm OU 60X60cm.	77,24m²
	RODAPÊ EM POLIESTIRENO LISO E RETO NA COR BRANCA. Hmin=7cm. FIXADO COM PARAFUSOS	60m
	PINTURA DE PAREDE COM TINTA ACRÍLICA FOSCA NA COR ALGODÃO EGÍPCIO.	123m²
	LAJE EXISTENTE COM TEXTURA DE ROLO E PINTURA NA COR BRANCO NEVE. RECOMPOR TEXTURA NOS LOCAIS ONDE FOR NECESSÁRIO RASGO EM LAJE	80,70m²
	PORTA EXISTENTE A MANTER	-
	PORTA DE VIDRO TEMPERADO MIN. 8mm 90cm	3
	PORTA DE MADEIRA PARA DRYWALL 90cm PARA PINTURA NA COR BRANCA.	1
	CAIXILHO EM PERFIL METÁLICO NA COR BRANCA COM VIDROS DUPLOS TRANSLÚCIDOS DE 6 E 4mm FIXOS, COM ENTRE VIDROS UM PERFIL DE ALUMÍNIO DESSECANTE. DIMENSÕES 1,20X1,00M (LxA).	1

TÍTULO:

ED. SEDE CRF-SP - CJ. 81

ASSUNTO:

ANEXO I - PROJETO CJ. 81

OBSERVAÇÃO:

ARQUITETURA

AUTOR:

PRISCILA STORTI CASTRO / CAU A68355-7

DATA

JUNHO DE 2020

ESCALA

1:100

REVISÃO

R03

FASE DO PROJETO

-

ARQ 02/08

LOCAL

Ed. Sede CRF-SP - Cj. 81


VISTO

ARQUIVO

SEDE_CJ_81_R03_EXECUTIVO_LICITAÇÃO.dwg



CRF SP
CONSELHO REGIONAL
DE FARMÁCIA
DO ESTADO DE SÃO PAULO

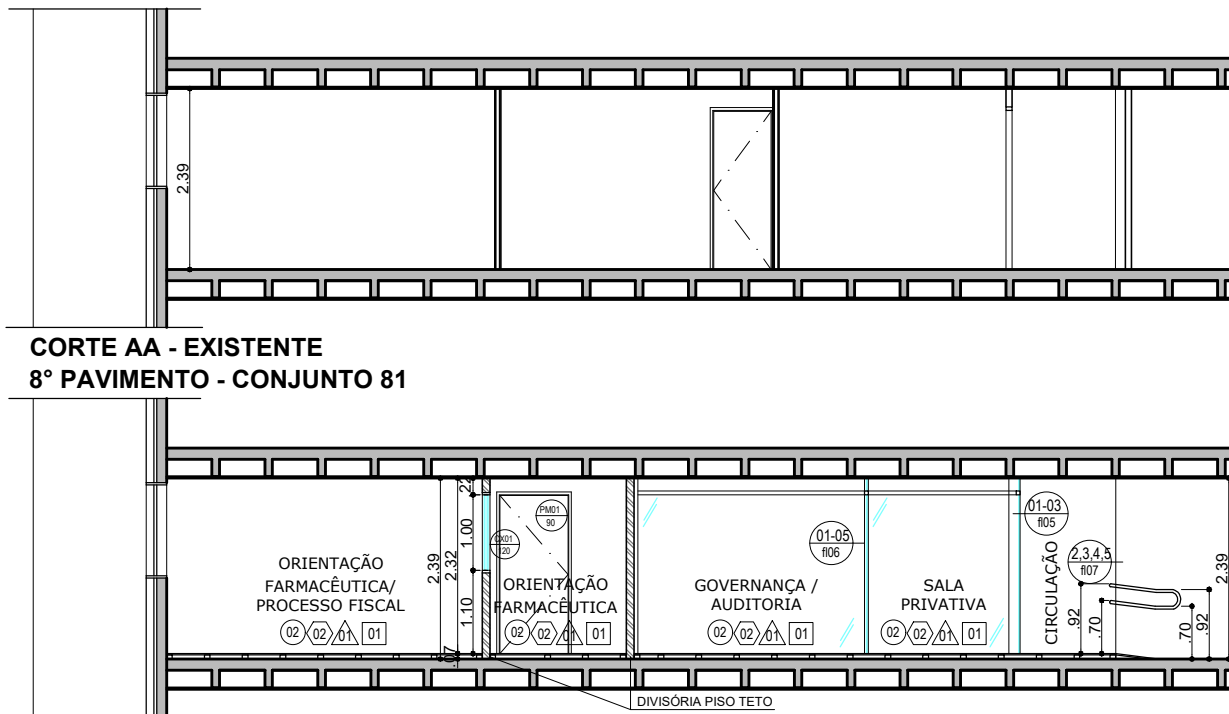

CORTE AA - EXISTENTE
8º PAVIMENTO - CONJUNTO 81

CORTE AA - PROPOSTO
8º PAVIMENTO - CONJUNTO 81



CORTE BB - EXISTENTE
8º PAVIMENTO - CONJUNTO 81

CORTE BB - PROPOSTO
8º PAVIMENTO - CONJUNTO 81

LEGENDA	DESCRIÇÃO
	DRYWALL SIMPLES, E=95mm, INSTALADO COM LÃ DE VIDRO E BANDA ACÚSTICA.
	DIVISÓRIA DE VIDRO TEMPERADO min. 8mm, COM PERFIS COM PINTURA ELETROSTÁTICA NA COR BRANCA.
	PISO ELEVADO ALTURA MÁXIMA DE 7cm. DE MATERIAL LEVE PARA NÃO DAR SOBRECARGA NA LAJE, REVESTIDO EM LAMINADO MELAMÍNICO NA COR SILVER OAK PP 7958 TEXTURA LISA DA PERTECH OU SIMILAR COM APROVAÇÃO DO CRFSP. MODULAÇÃO 50X50cm OU 60X60cm.
	RODAPÊ EM POLIESTIRENO LISO E RETO NA COR BRANCA. Hmin=7cm. FIXADO COM PARAFUSOS
	PINTURA DE PAREDE COM TINTA ACRÍLICA FOSCA NA COR ALGODÃO EGÍPCIO.
	LAJE EXISTENTE COM TEXTURA DE ROLO E PINTURA NA COR BRANCO NEVE. RECOMPOR TEXTURA NOS LOCAIS ONDE FOR NECESSÁRIO RASGO EM LAJE
	PORTA DE VIDRO TEMPERADO MIN. 8mm 90cm
	PORTA DE MADEIRA PARA DRYWALL 90cm ACABAMENTO EM PINTURA NA COR BRANCA.
	CAIXILHO EM PERFIL METÁLICO NA COR BRANCA COM VIDROS DUPLOS TRANSLÚCIDOS DE 6 E 4mm FIXOS, COM ENTRE VIDROS UM PERFIL DE ALUMÍNIO DESSECANTE. DIMENSÕES 1,20X1,00M (LxA).

TÍTULO:

ED. SEDE CRF-SP - CJ. 81

ASSUNTO:

ANEXO I - PROJETO CJ. 81

OBSERVAÇÃO:

CORTES EXISTENTE / PROPOSTO

AUTOR:

PRISCILA STORTI CASTRO / CAU A68355-7

DATA

JUNHO DE 2020

ESCALA

1:100

REVISÃO

R03

FASE DO PROJETO

-

ARQ 03/08

LOCAL

Ed. Sede CRF-SP - Cj. 81





VISTO

ARQUIVO

SEDE_CJ 81_R03_EXECUTIVO_LICITAÇÃO.dwg



CRF SP
CONSELHO REGIONAL
DE FARMÁCIA
DO ESTADO DE SÃO PAULO

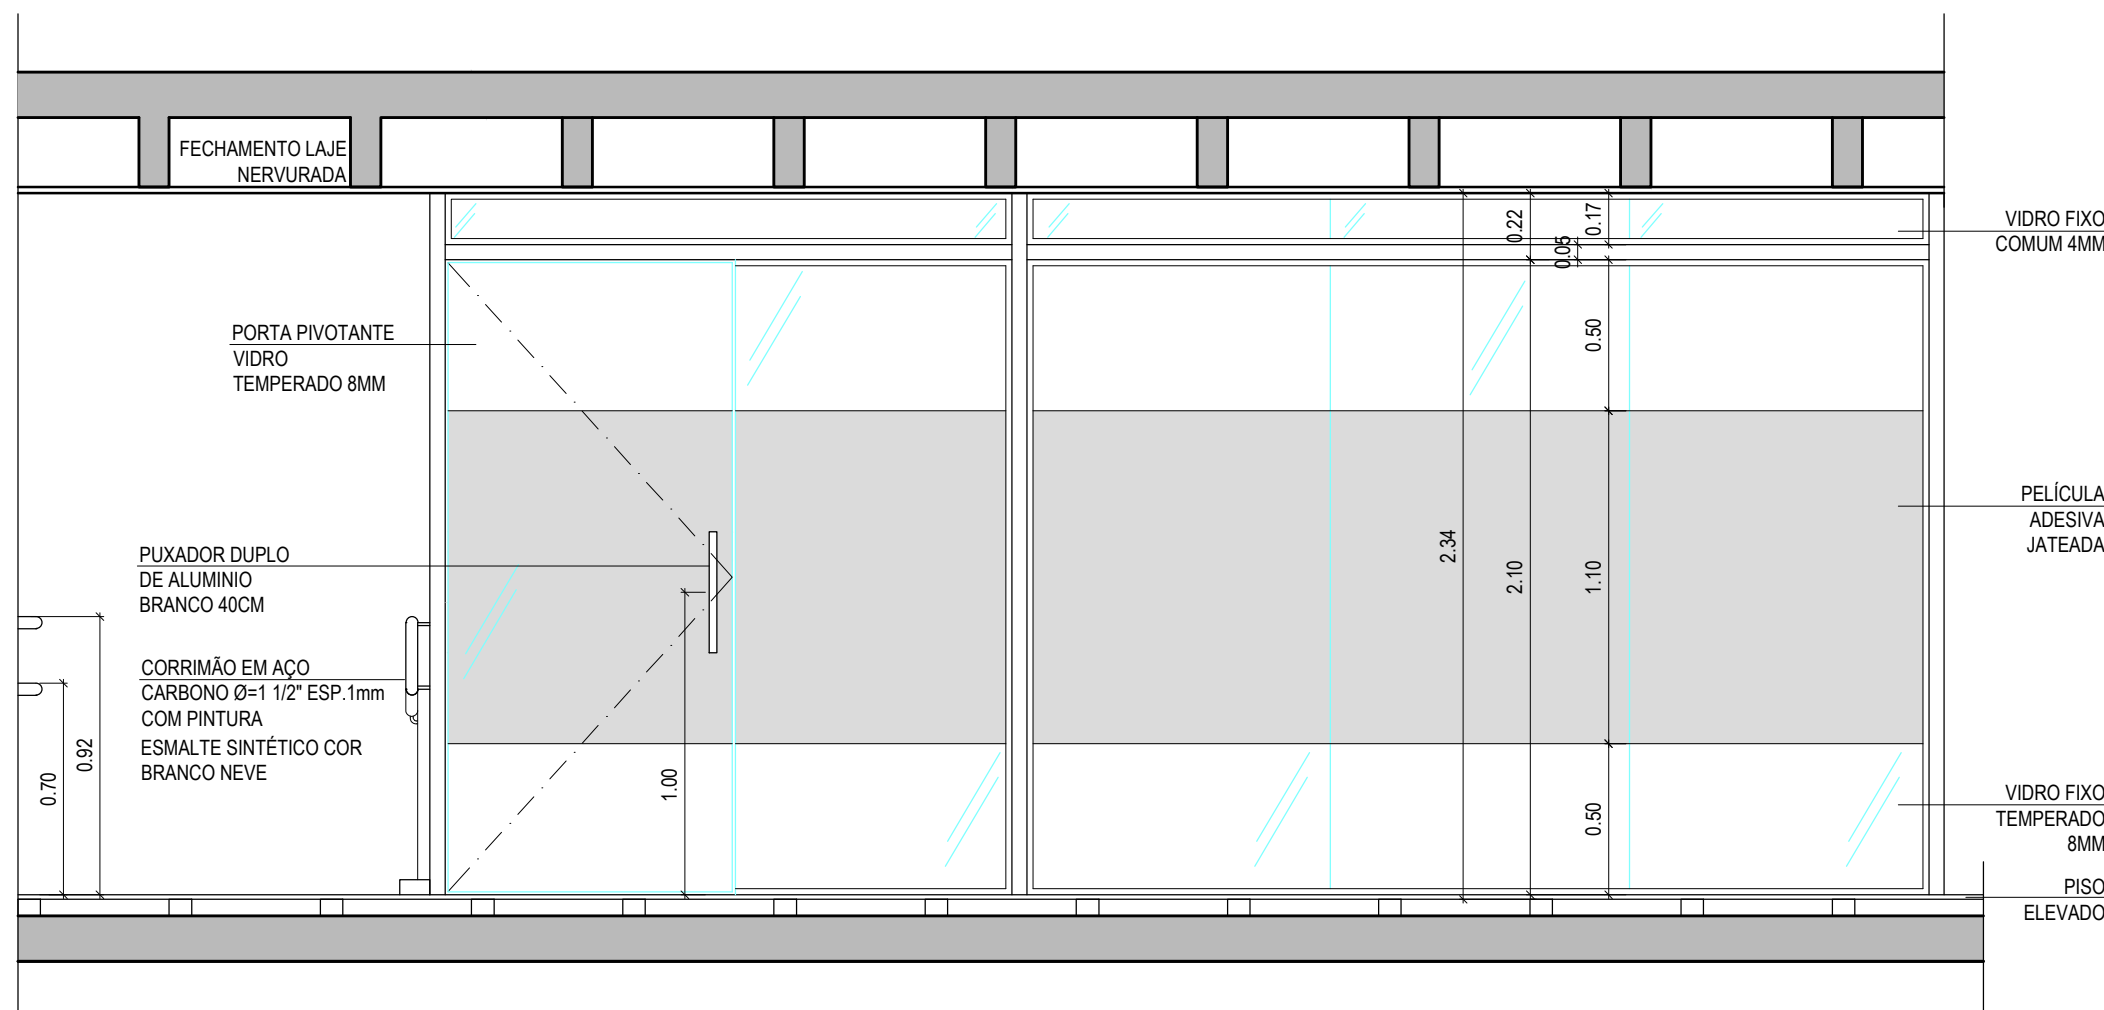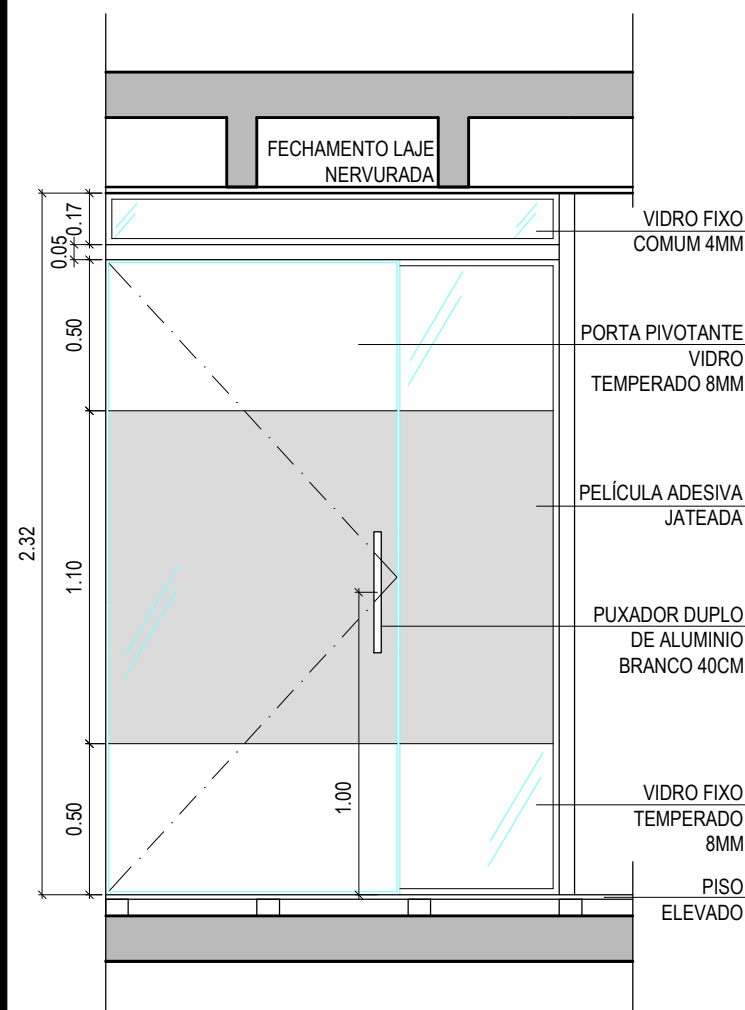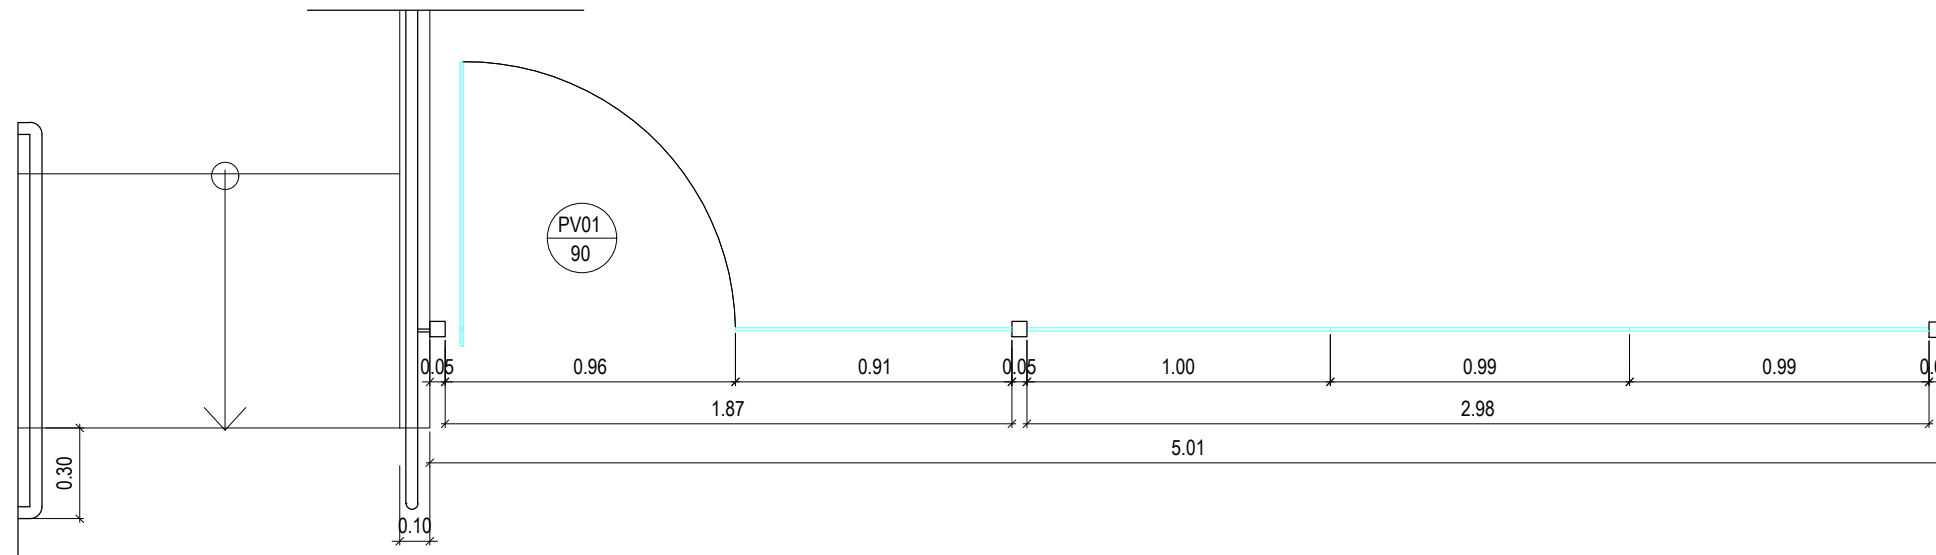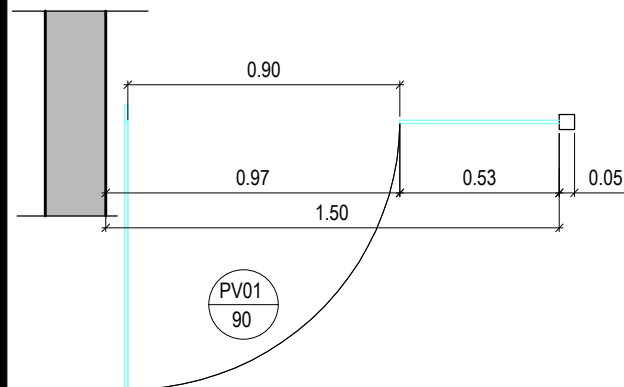

DET. 01_01
ELEVAÇÃO VIDROS
ESC: 1/25

CONFERIR MEDIDAS NO LOCAL
ESPESSURA DE VIDROS MÍNIMAS

DET. 01_02
ELEVAÇÃO VIDROS
ESC: 1/25

CONFERIR MEDIDAS NO LOCAL
ESPESSURA DE VIDROS MÍNIMAS

TÍTULO:

ED. SEDE CRF-SP - C.J. 81

ASSUNTO:

ANEXO I - PROJETO C.J. 81

OBSERVAÇÃO:

DETALHES - ELEVAÇÕES VIDROS

AUTOR:

PRISCILA STORTI CASTRO / CAU A66355-7

DATA

JUNHO DE 2020

ESCALA

1:25

REVISÃO

R03

FASE DO PROJETO

-

ARQ 04/08

LOCAL


Ed. Sede CRF-SP - Cj. 81

VISTO

ARQUIVO

SEDE_CJ_81_R03_EXECUTIVO_LICITAÇÃO.dwg



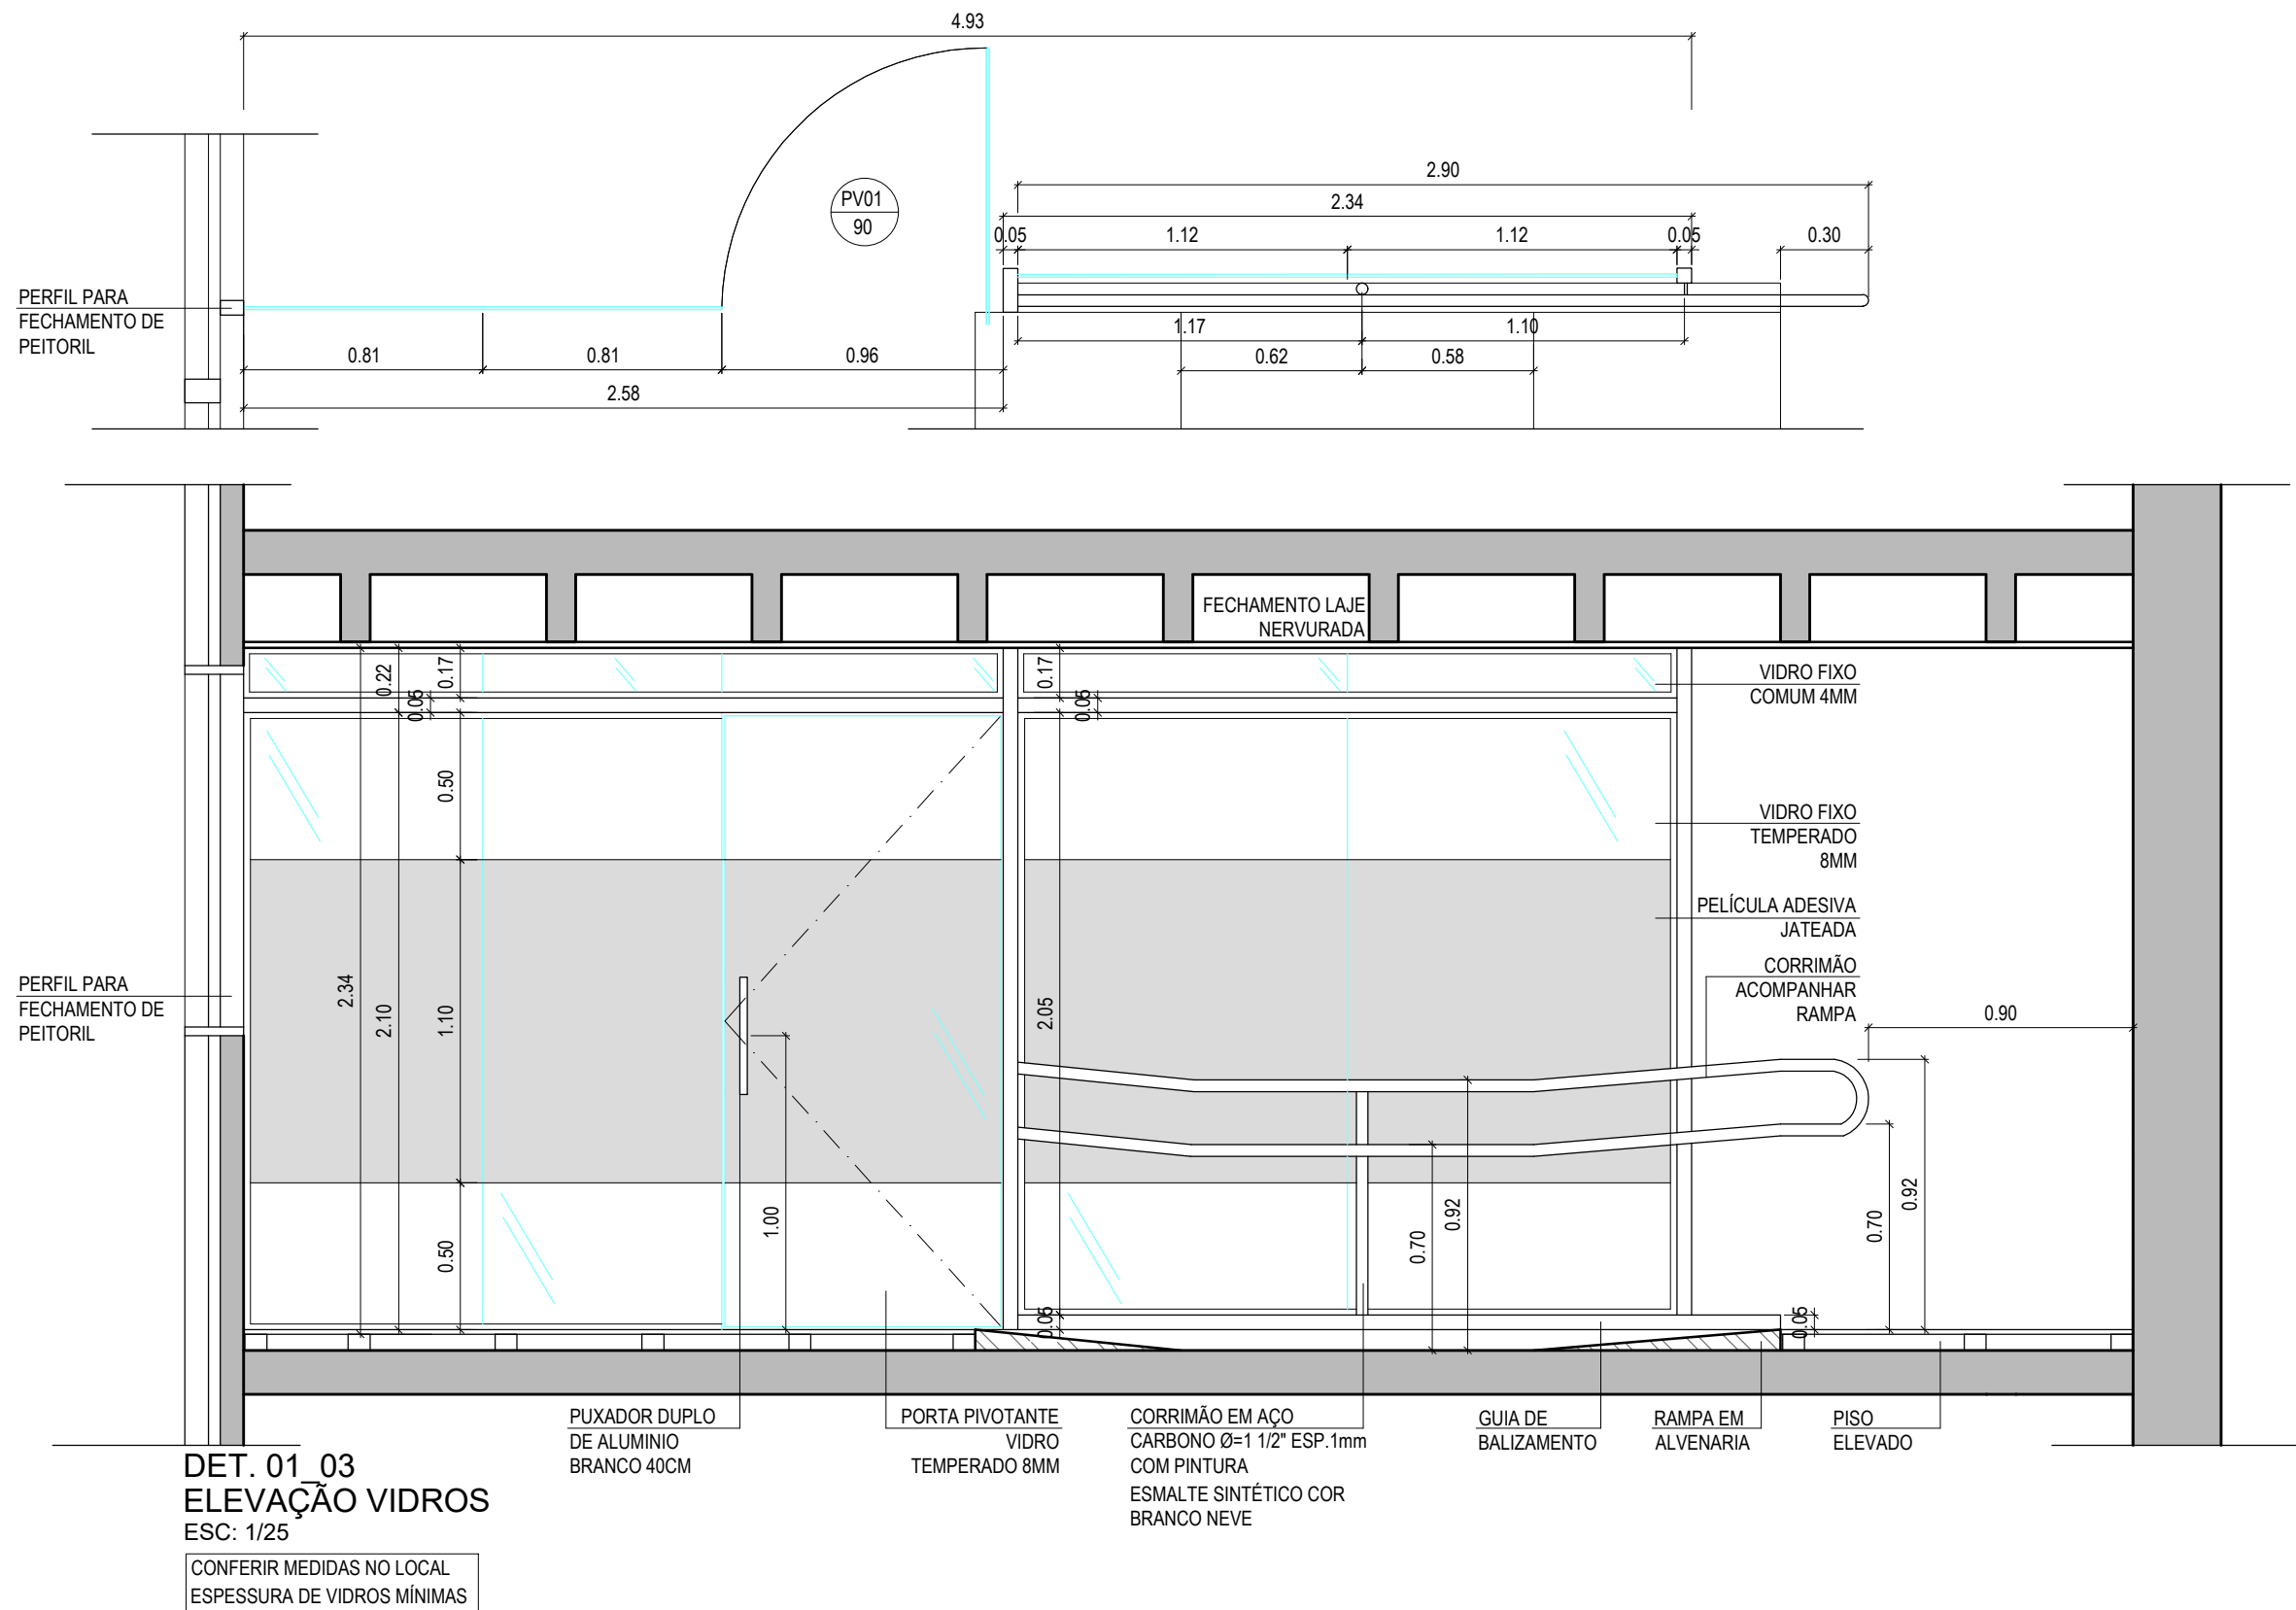

TÍTULO:
ED. SEDE CRF-SP - CJ. 81

ASSUNTO:
ANEXO I - PROJETO CJ. 81

OBSERVAÇÃO:
DETALHES - ELEVAÇÕES VIDROS

AUTOR:
PRISCILA STORTI CASTRO / CAU A66355-7

DATA
JUNHO DE 2020

ESCALA
1:25

REVISÃO
R03


FASE DO PROJETO
-

ARQ 05/08

LOCAL
Ed. Sede CRF-SP - CJ. 81


ARQUIVO
SEDE_CJ_81_R03_EXECUTIVO_LICITAÇÃO.dwg



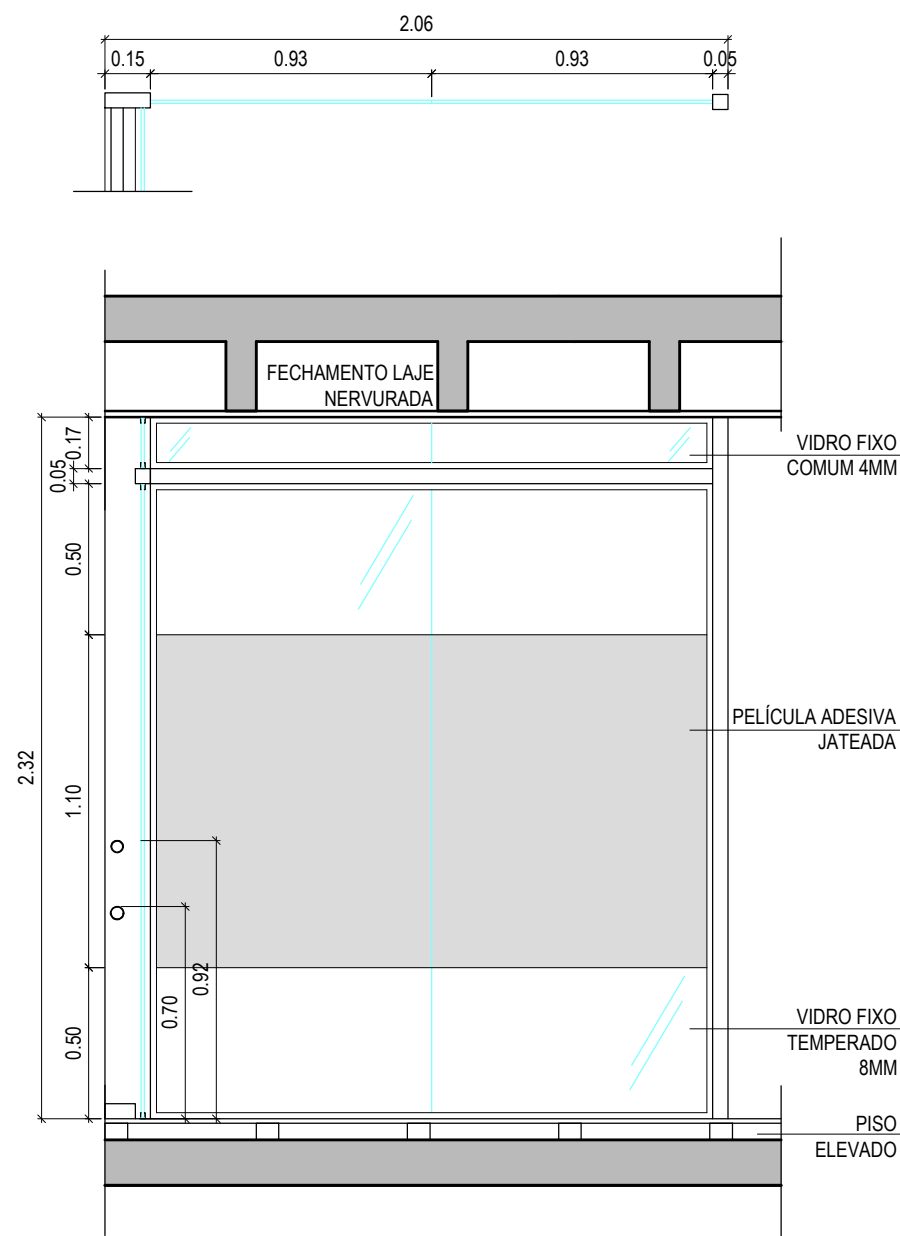

DET. 01_04
ELEVAÇÃO VIDROS
ESC: 1/25

CONFERIR MEDIDAS NO LOCAL
ESPESSURA DE VIDROS MÍNIMAS

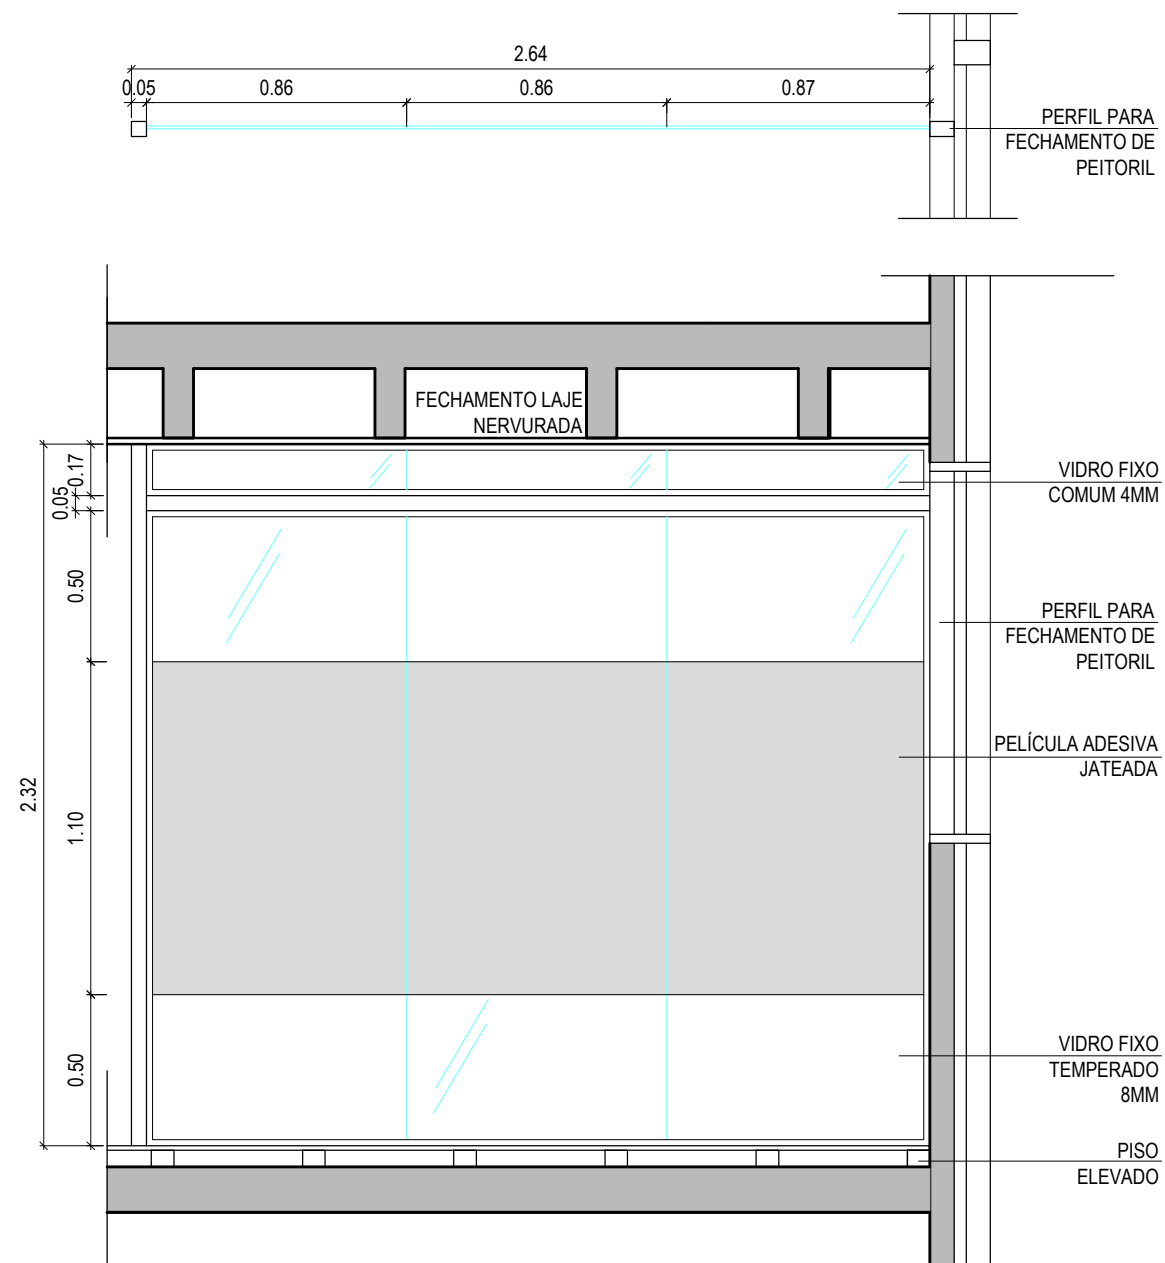

DET. 01_05
ELEVAÇÃO VIDROS
ESC: 1/25

CONFERIR MEDIDAS NO LOCAL
ESPESSURA DE VIDROS MÍNIMAS

TÍTULO:

ED. SEDE CRF-SP - CJ. 81

ASSUNTO:

ANEXO I - PROJETO CJ. 81

OBSERVAÇÃO:

DETALHES - ELEVAÇÕES VIDROS

AUTOR:

PRISCILA STORTI CASTRO / CAU A66355-7

DATA

JUNHO DE 2020

ESCALA

1:25

REVISÃO

R03

FASE DO PROJETO

-

ARQ 06/08

LOCAL

Ed. Sede CRF-SP - CJ. 81


VISTO

ARQUIVO


SEDE_CJ_81_R03_EXECUTIVO_LICITAÇÃO.dwg



CRF SP
CONSELHO REGIONAL
DE FARMÁCIA
DO ESTADO DE SÃO PAULO

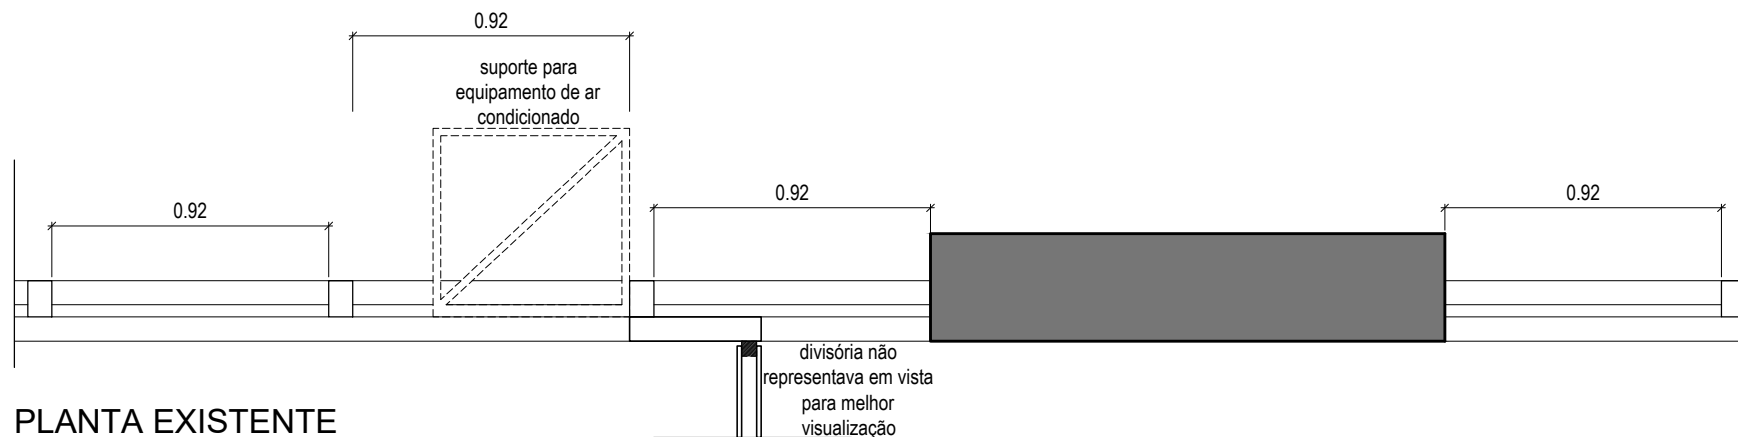

**PLANTA EXISTENTE
CAIXILHOS**
ESC: 1/25

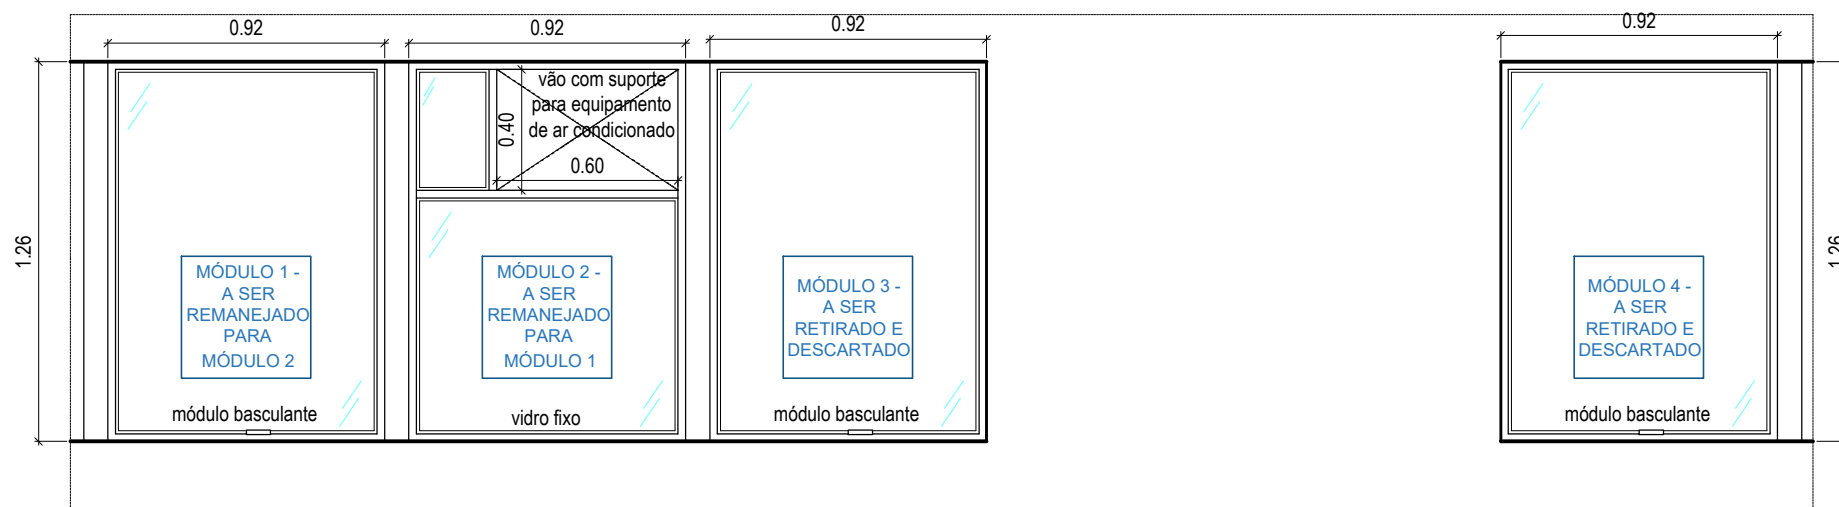

**ELEVÇÃO INTERNA EXISTENTE
CAIXILHOS A SEREM REMANEJADOS**
ESC: 1/25

TÍTULO:
ED. SEDE CRF-SP - CJ. 81

ASSUNTO:
ANEXO I - PROJETO CJ. 81

OBSERVAÇÃO:
MÓDULOS DE CAIXILHOS A REMANEJAR - PLANTA E ELEVAÇÃO EXISTENTES

AUTOR:
PRISCILA STORTI CASTRO / CAU A68355-7

DATA
JUNHO DE 2020

ESCALA
1:25

REVISÃO
R03

FASE DO PROJETO
-


ARQ 07/08

LOCAL
Ed. Sede CRF-SP - Cj. 81


VISTO

ARQUIVO
SEDE_CJ_81_R03_EXECUTIVO_LICITAÇÃO.dwg



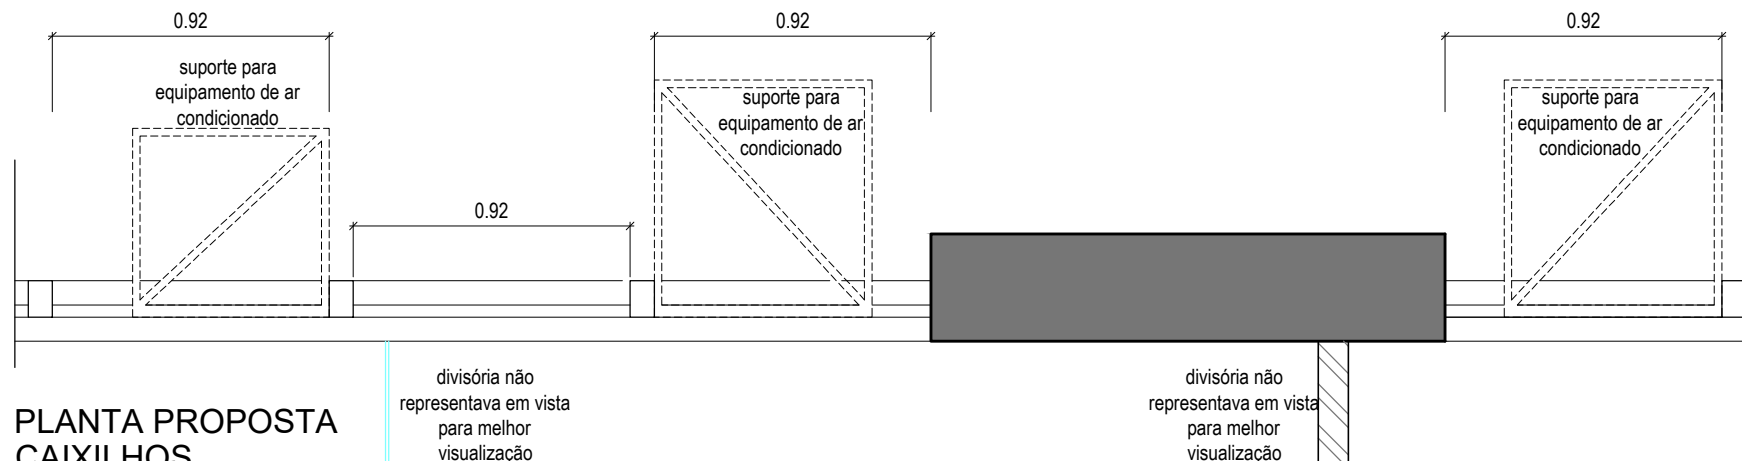

PLANTA PROPOSTA CAIXILHOS
ESC: 1/25

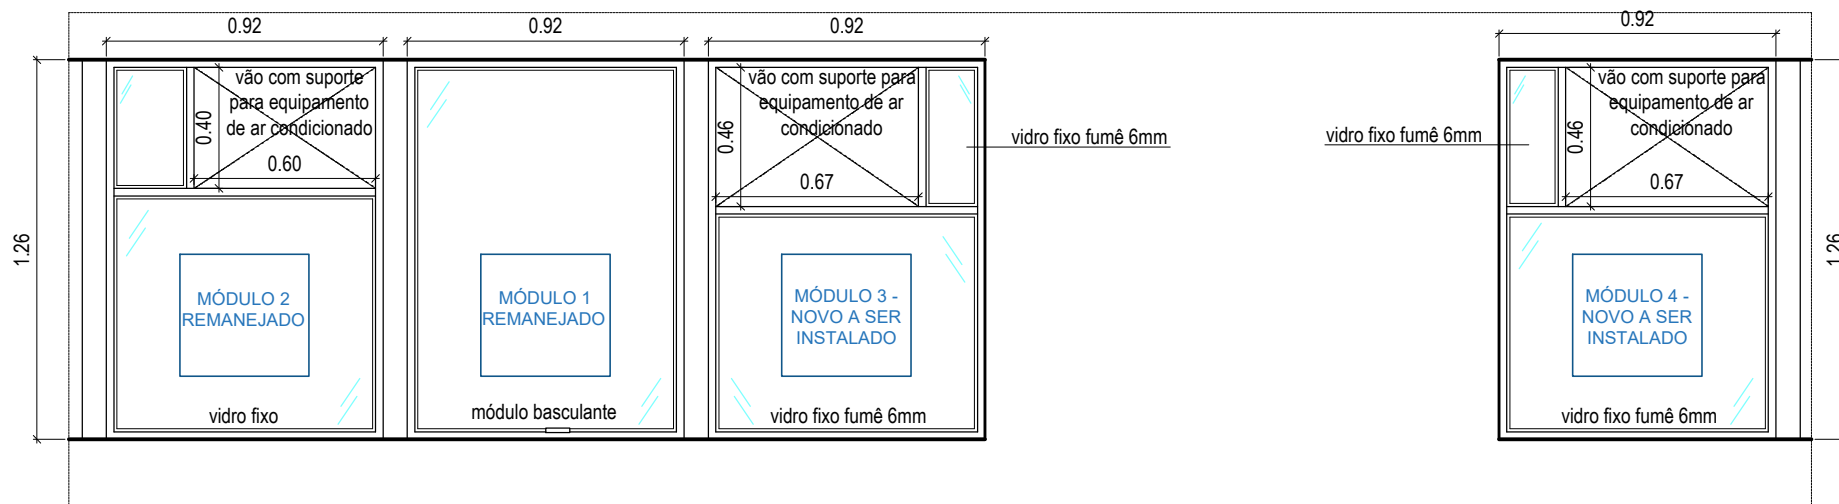

ELEVÇÃO INTERNA PROPOSTA CAIXILHOS A SEREM REMANEJADOS
ESC: 1/25

CONFERIR MEDIDAS NO LOCAL

TÍTULO:

ED. SEDE CRF-SP - CJ. 81

ASSUNTO:

ANEXO I - PROJETO CJ. 81

OBSERVAÇÃO:

MÓDULOS DE CAIXILHO A REMANEJAR - PLANTA E ELEVÇÃO PROPOSTA

AUTOR:

PRISCILA STORTI CASTRO / CAU A68355-7

DATA

JUNHO DE 2020

ESCALA

1:25

REVISÃO

R03

FASE DO PROJETO

-

ARQ 08/08

LOCAL

Ed. Sede CRF-SP - Cj. 81

VISTO

ARQUIVO

SEDE_CJ_81_R03_EXECUTIVO_LICITAÇÃO.dwg



CRF SP
CONSELHO REGIONAL DE FARMÁCIA DO ESTADO DE SÃO PAULO