


**01**

**PORTAS EM VIDRO TEMPERADO 8 MM**

ESCALA: 1/25

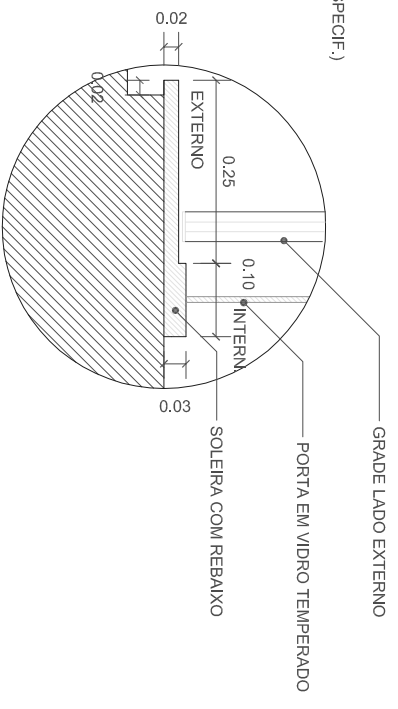

**01**

**CORTE CS - DET. SOLEIRA - P-07**

ESCALA: 1/25

TITULO:  
**ANEXO V - PROJETOS**

ASSUNTO:  
**PORTAS EM VIDRO TEMPERADO E CORTE DE SOLEIRA**

OBSERVAÇÃO:

AUTOR:  
HERNANDES VASCONCELOS

DATA  
JUNHO 2013

ESCALA  
INDICADA

REVISÃO  
R00

FASE DO PROJETO  
ORÇAMENTO

**ARQ 04**

LOCAL  
SANTO ANDRÉ - SP

ARQUIVO  
SANTO ANDRÉ\_PROPOSTA R01.dwg

VISTO



**CRF-SP**  
CONSELHO REGIONAL  
DE ENGENHARIA E ARQUITETURA  
DO ESTADO DE SÃO PAULO